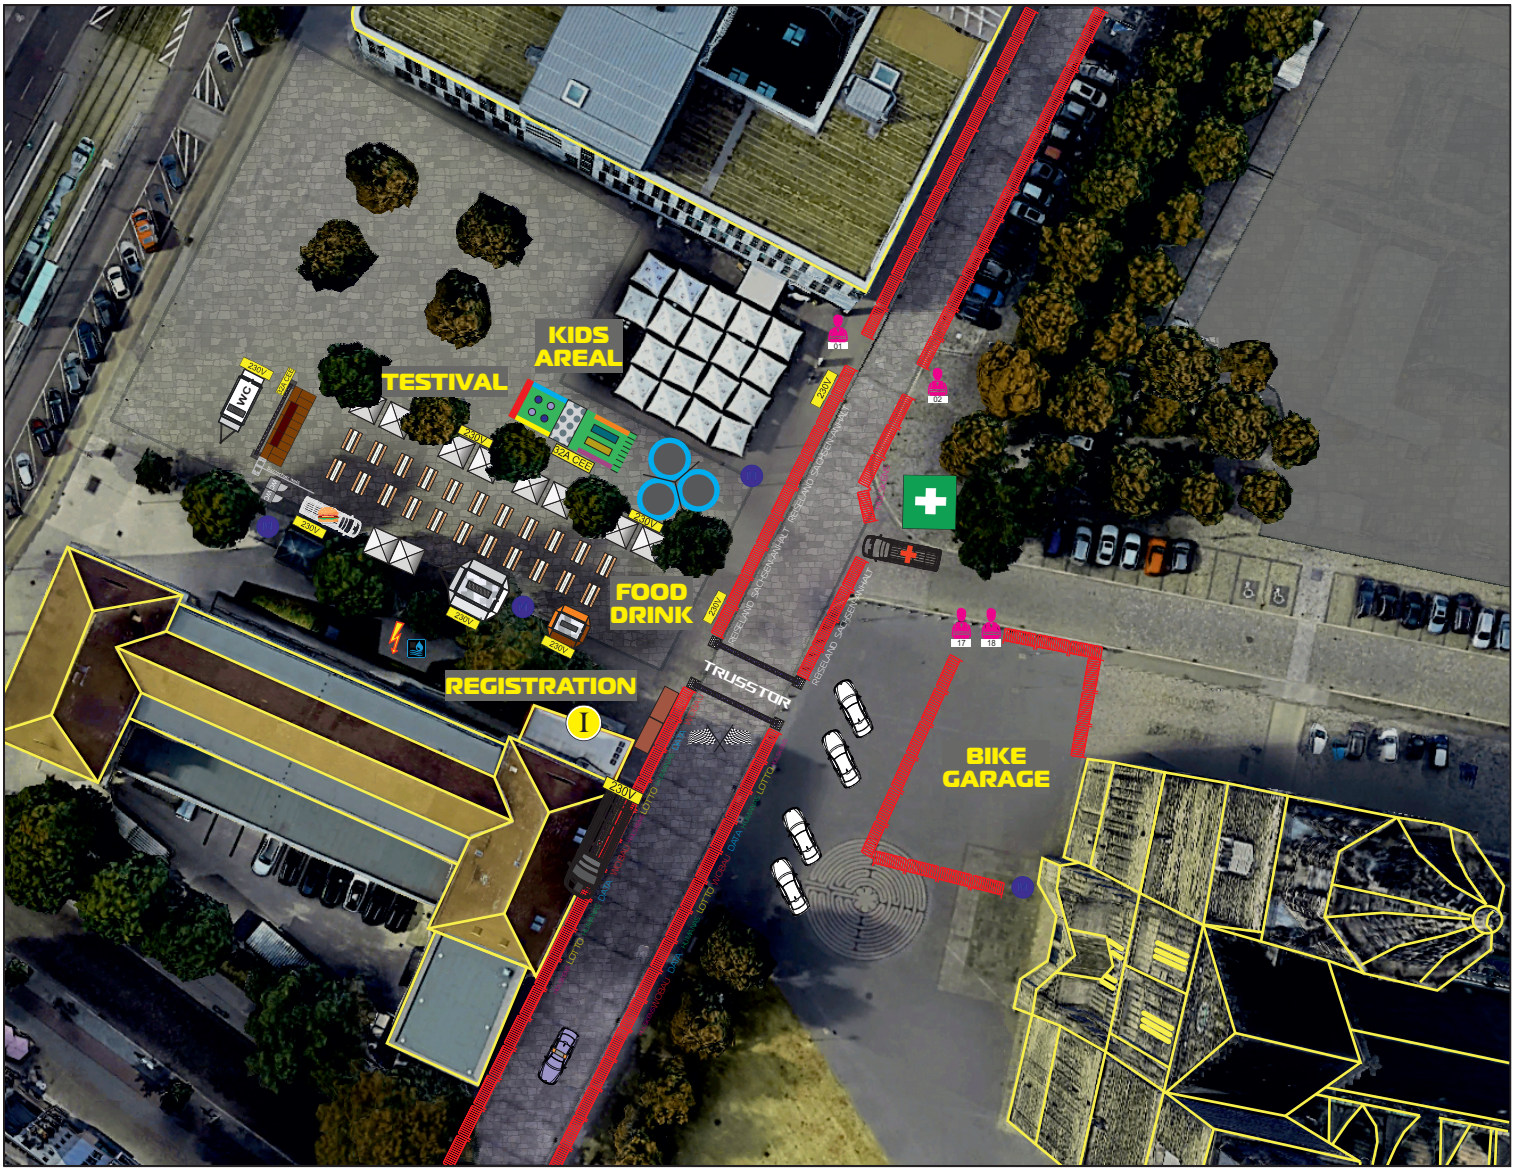

Symbol		Anzahl
	Pagode 3m x 3m	1
	Mannesmann Gitter 2,5m	400
	Bauzaun mit Sichtschutz 3,5m	1
	Festzeltgarnituren	30
	Kabelbrücken	
	Anmeldung Startnummernausgabe	1
	Öffentliche Toiletten	2
	Toilettenwagen	1
	Transportfahrzeug	

Symbol	Bezeichnung	Anzahl
	Kaffeebar	1
	Bierwagen	1
	Videowand	1
	Traversentor	1
	Rettungsfahrzeug	1
	Stellplatz Rettungsstelle	1
	Streckenposten / Security	4
	Standrohr Trinkwasser	1
	Mülltonne 120L	4

Symbol	Bezeichnung	Anzahl
	Kabelbrücken	1
	Stromanschluss Fest	1
230V	Stromanschluss 230V / 16A	8
16A CEE	Stromanschluss 400V / 16A	
32A CEE	Stromanschluss 400V / 32A	2
	Bühnenplatte	2
	Trailerbühne	1
	Foodtruck	1
	Führungsfahrzeug	1

Symbol	Bezeichnung	Anzahl
	Bungee	1
	Hüpfburg	1
	Ausstellungsfahrzeug	4
	Zeitnehmer	1

Projekt:	Rund um den DOM I 29.09.2024
Kunde:	RSV Mitte e.V.
Veranstaltungsort:	Lothar-Kreyssig-Straße
Zeichnungsdatum:	20.07.2024
Maßstab:	1:600
Planinhalt:	Geländeplan Am Dom Lothar-Kreyssig-Str.
Zeichner:	Dennis Rössl

RUND UM DEN DOM